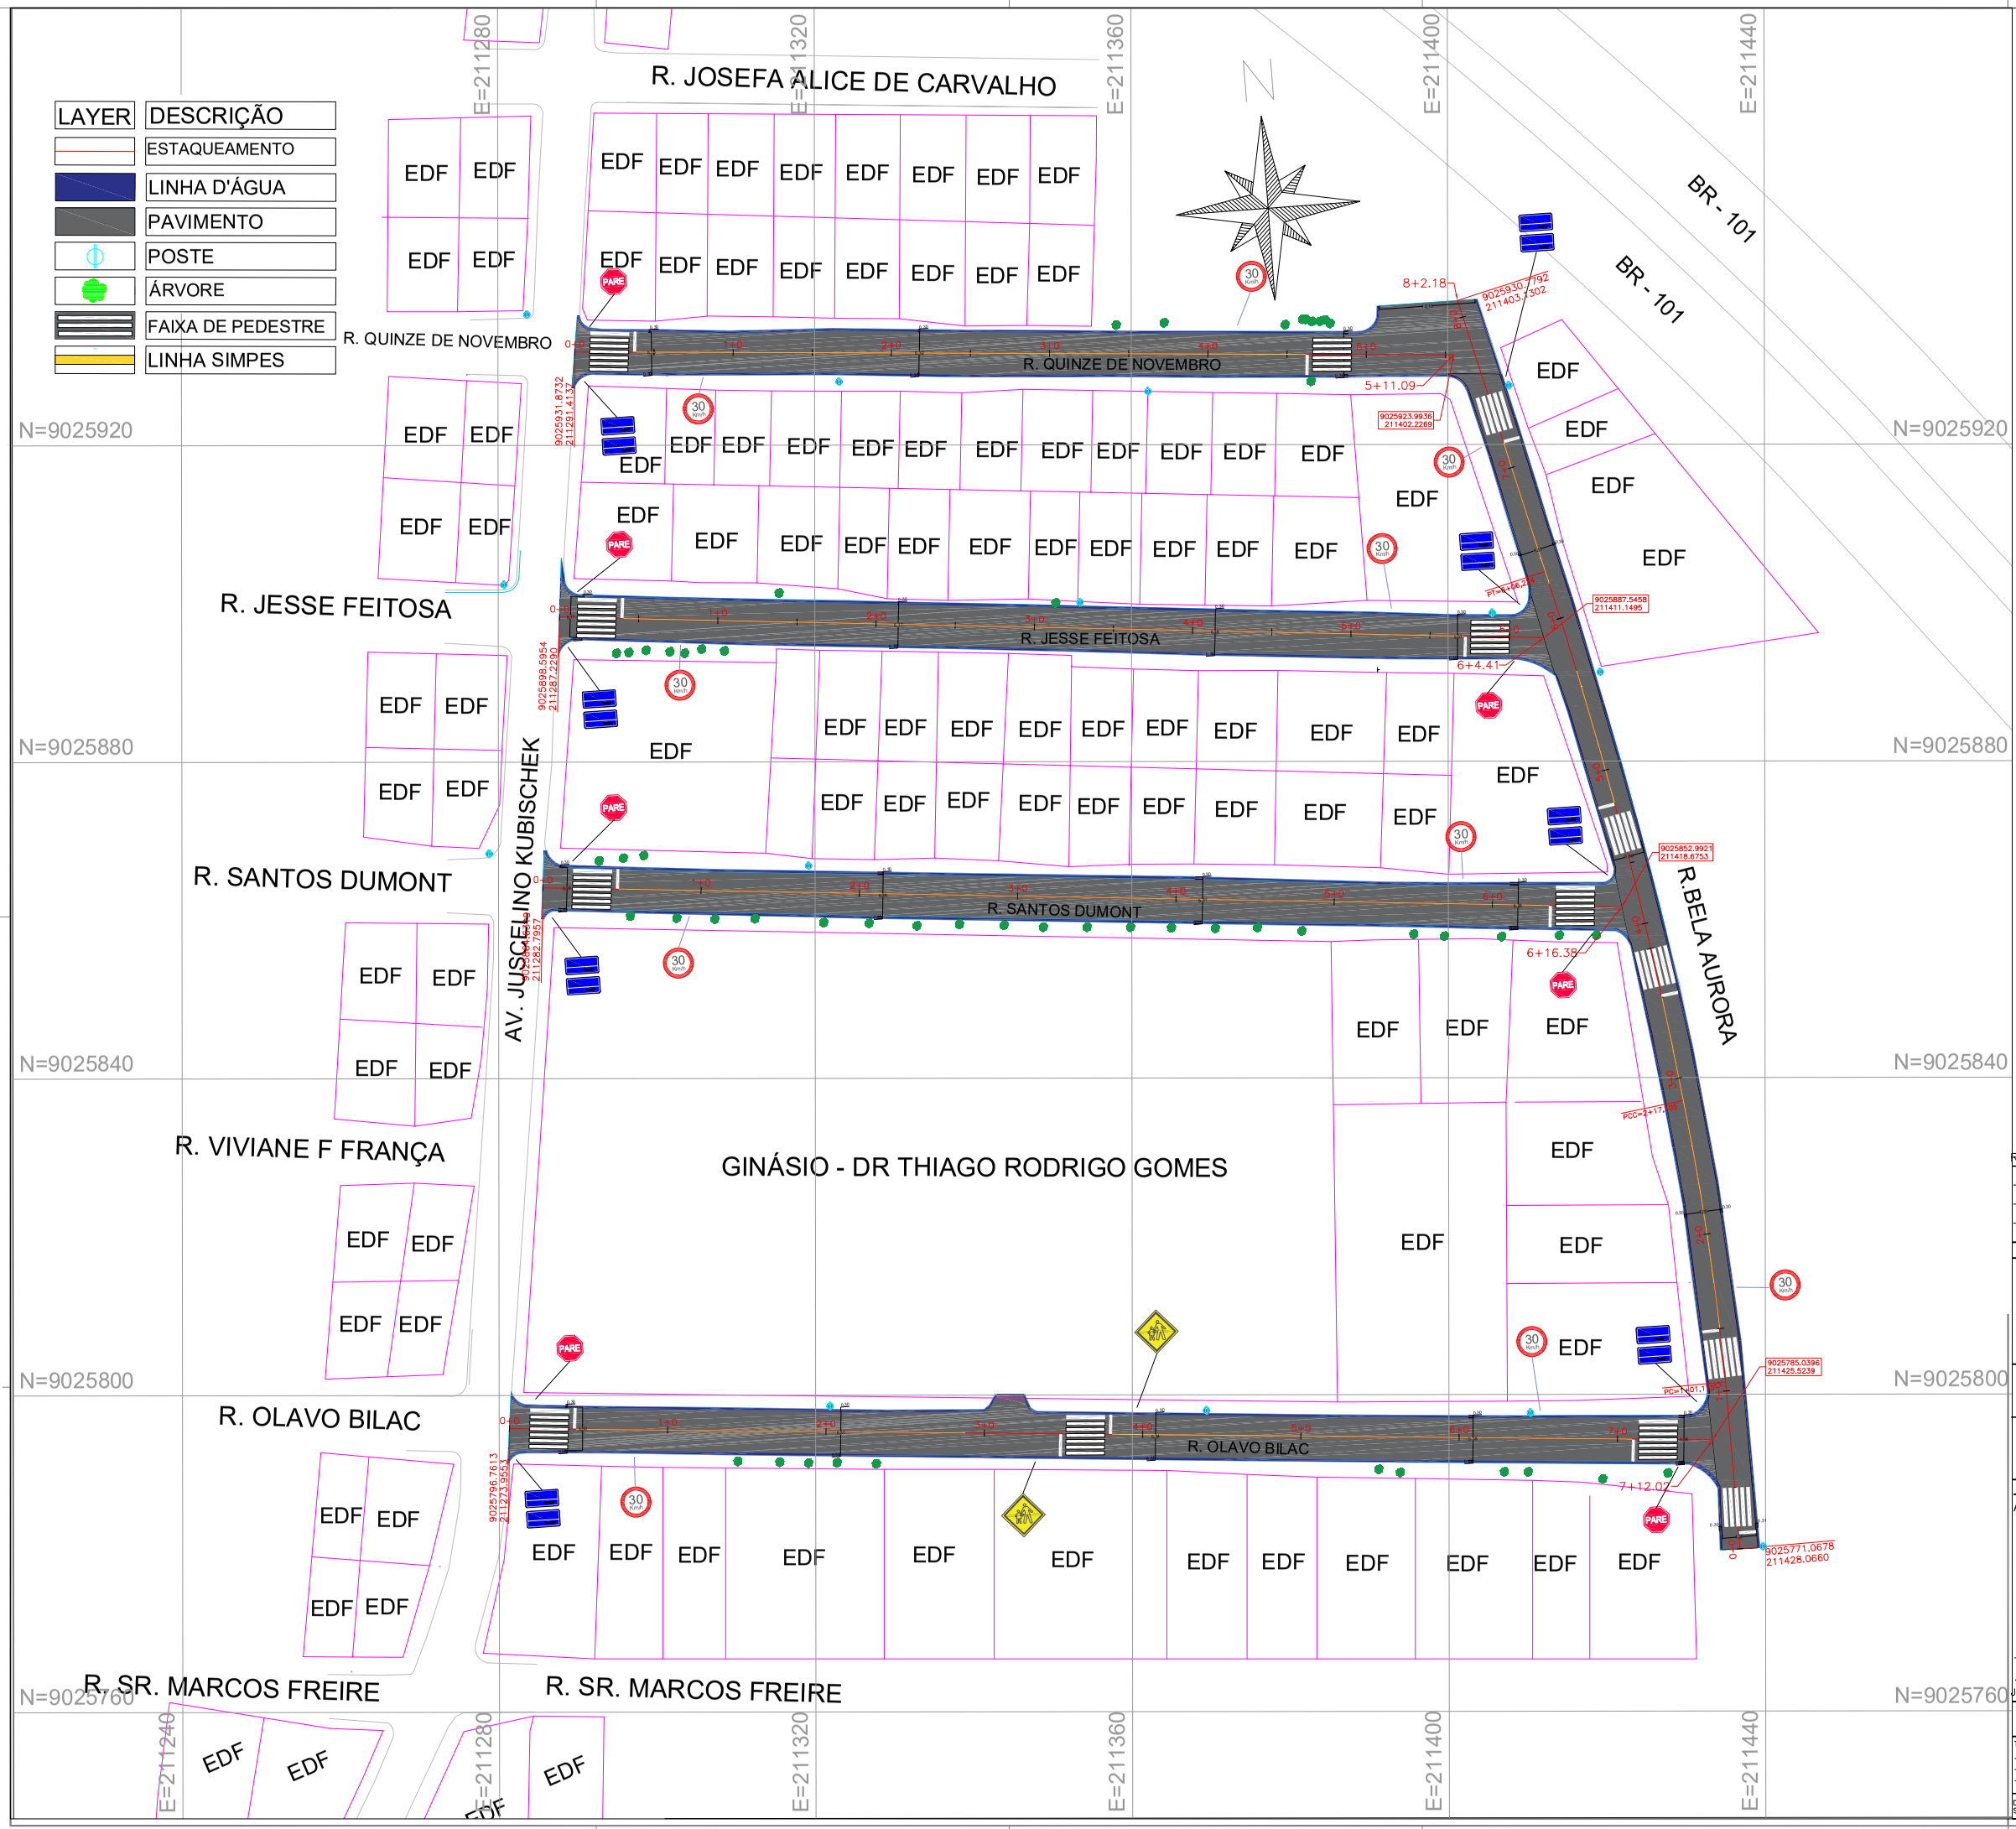

NOTAS GERAIS

1 - DIMENSÕES COTADAS EM METROS, SALVO INDICAÇÃO CONTRÁRIA;
2 - ESTE DOCUMENTO ESTÁ GEORREFERENCIADO EM PROJEÇÃO PLANA UTM - UNIVERSAL TRANSVERSA DE MERCATOR DATUM SIRGAS 2000 - FUSO 25 S.
3 - ESTE DOCUMENTO ESTÁ DE ACORDO COM AS NORMAS DA ABNT NBR 13133.
4 - AS RUAS CONTEMPLADAS EM PROJETOS SÃO:

A. RUA QUINZE DE NOVEMBRO
B. RUA JESSE FEITOSA
C. RUA SANTOS DUMONT
D. RUA OLAVO BILAC
E. RUA BELA AURORA

QUADRO DE ÁREAS/METRAGEM

A - RUA QUINZE DE NOVEMBRO	
PAVIMENTO EM CBUQ	658,07 m²
LINHA D´ÁGUA	67,85 m²

A - RUA JESSE FEITOSA	
PAVIMENTO EM CBUQ	651,84 m²
LINHA D´ÁGUA	76,04 m²

A - RUA SANTOS DUMONT	
PAVIMENTO EM CBUQ	716,22 m²
LINHA D´ÁGUA	82,73 m²

A - RUA OLAVO BILAC	
PAVIMENTO EM CBUQ	833,57m²
LINHA D´ÁGUA	92,71 m²

A - RUA BELA AURORA	
PAVIMENTO EM CBUQ	655,03m²
LINHA D´ÁGUA	82,28 m²

REVISÃO		DATA
01	EMISSÃO	07/03/2025

PROJETO GEOMÉTRICO

ESPECIFICAÇÃO: CAPEAMENTO EM CBUQ
CIDADE: XEXÉU-PE

AUTORIA DO PROJETO:

AUTOR DO PROJETO: JHONATAN SANTOS DA SILVA
CONSELHO NÚMERO: 1822748399PE
. DATA: 07/03/2025
ESCALA: 1:400

TÍTULO DOS DESENHOS:
.
.
.

PRANCHA: 01/06

DIREITOS AUTORAIS RESERVADOS; PROIBIDO REPRODUÇÃO, DIVULGAÇÃO OU ALTERAÇÃO SEM ORDEM EXPRESSA DO AUTOR.

Cehab
COMPANHIA ESTADUAL DE HABITAÇÃO E OBRAS

PERFIL LONGITUDINAL EIXO – R.QUINZE DE NOVEMBRO ESC. V.: 1:200

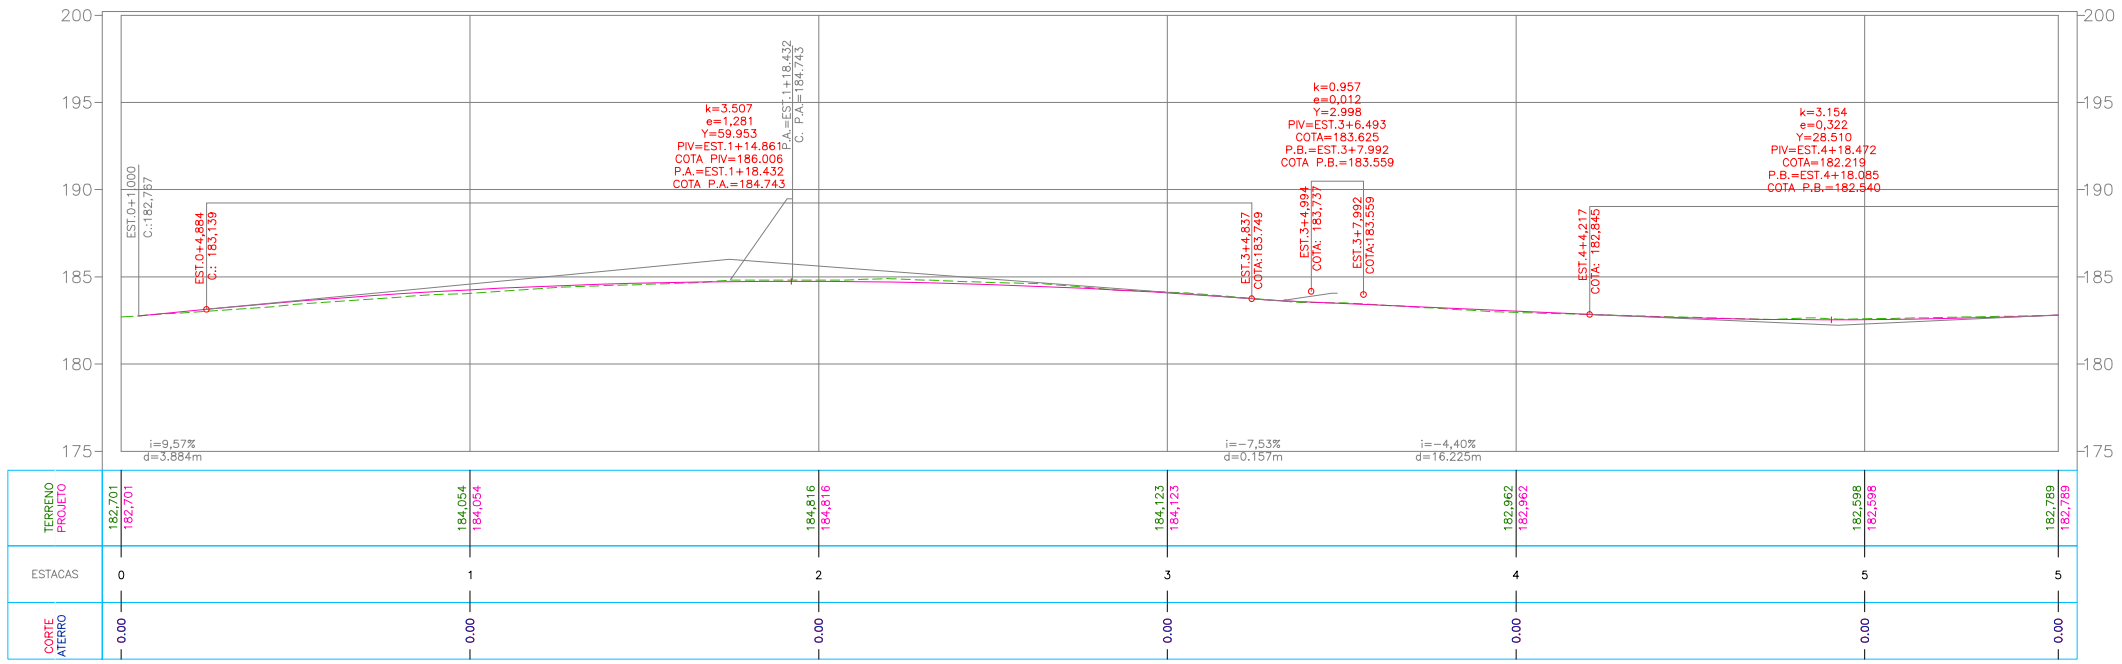

PERFIL LONGITUDINAL EIXO – R.JESSE FEITOSA ESC. V.: 1:200

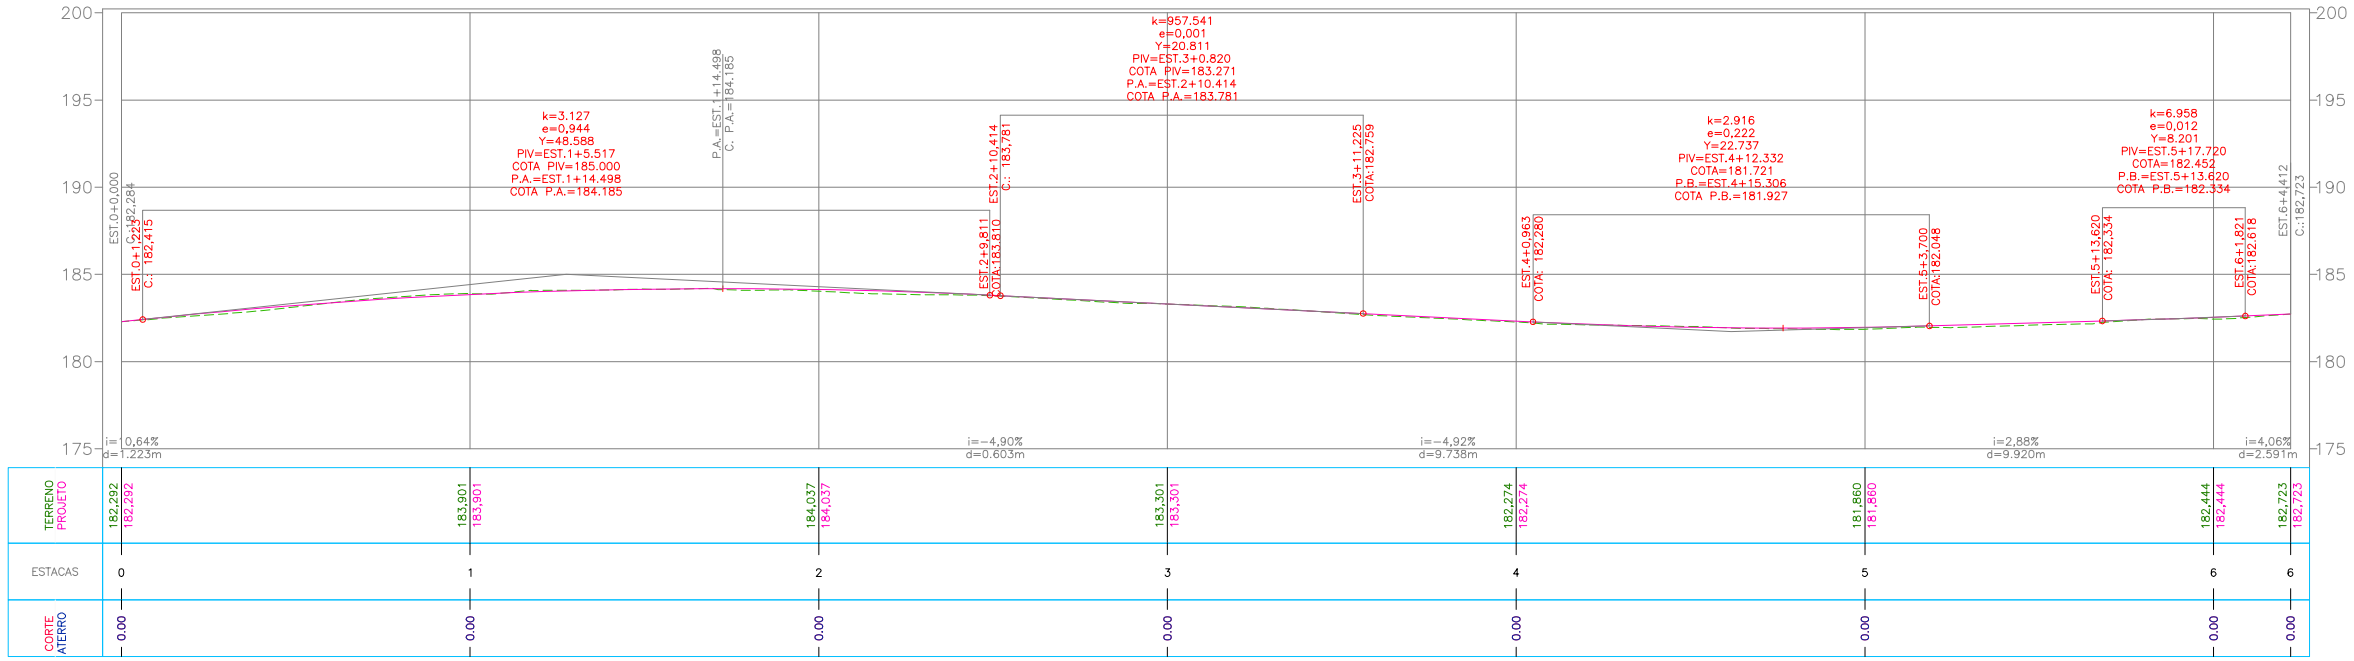

NOTAS GERAIS

1 - DIMENSÕES COTADAS EM METROS, SALVO INDICAÇÃO CONTRÁRIA;
2 - ESTE DOCUMENTO ESTÁ GEORREFERENCIADO EM PROJEÇÃO PLANA UTM - UNIVERSAL TRANSVERSA DE MERCATOR DATUM SIRGAS 2000 - FUSO 25 S.
3 - ESTE DOCUMENTO ESTÁ DE ACORDO COM AS NORMAS DA ABNT NBR 13133.
4 - AS RUAS CONTEMPLADAS EM PROJETOS SÃO:

A. RUA QUINZE DE NOVEMBRO
B. RUA JESSE FEITOSA
C. RUA SANTOS DUMONT
D. RUA OLAVO BILAC
E. RUA BELA AURORA

REVISÃO		DATA
01	EMISSÃO	07/03/2025

PERFIL LONGITUDINAL

RUA: QUINZE DE NOVEMBRO
RUA: JESSE FEITOSA

ESPECIFICAÇÃO: CAPEAMENTO EM CBUQ
CIDADE: XEXÉU-PE

AUTORIA DO PROJETO:

AUTOR DO PROJETO: JHONATAN SANTOS DA SILVA
CONSELHO NÚMERO: 1822748399PE

Cehab
COMPANHIA ESTADUAL DE HABITAÇÃO E OBRAS

- DATA: 07/03/2025
ESCALA: 1:215

TÍTULO DOS DESENHOS:
-
-
-

PRANCHA: 02/06

DIREITOS AUTORAIS RESERVADOS; PROIBIDO REPRODUÇÃO, DIVULGAÇÃO OU ALTERAÇÃO SEM ORDEM EXPRESSA DO AUTOR.

PERFIL LONGITUDINAL EIXO – R.SANTOS DUMONT ESC. V.: 1:200

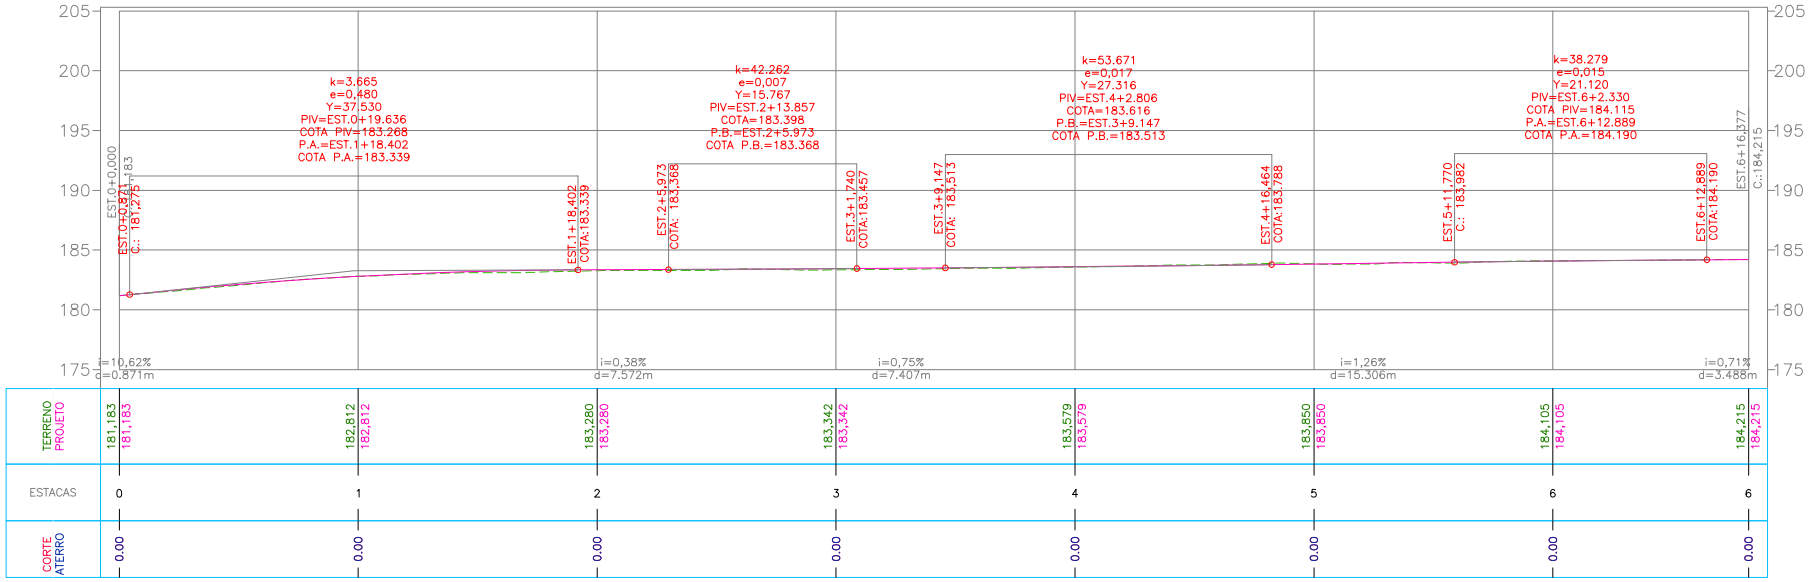

PERFIL LONGITUDINAL EIXO – R. OLAVO BILAC ESC. V.: 1:200

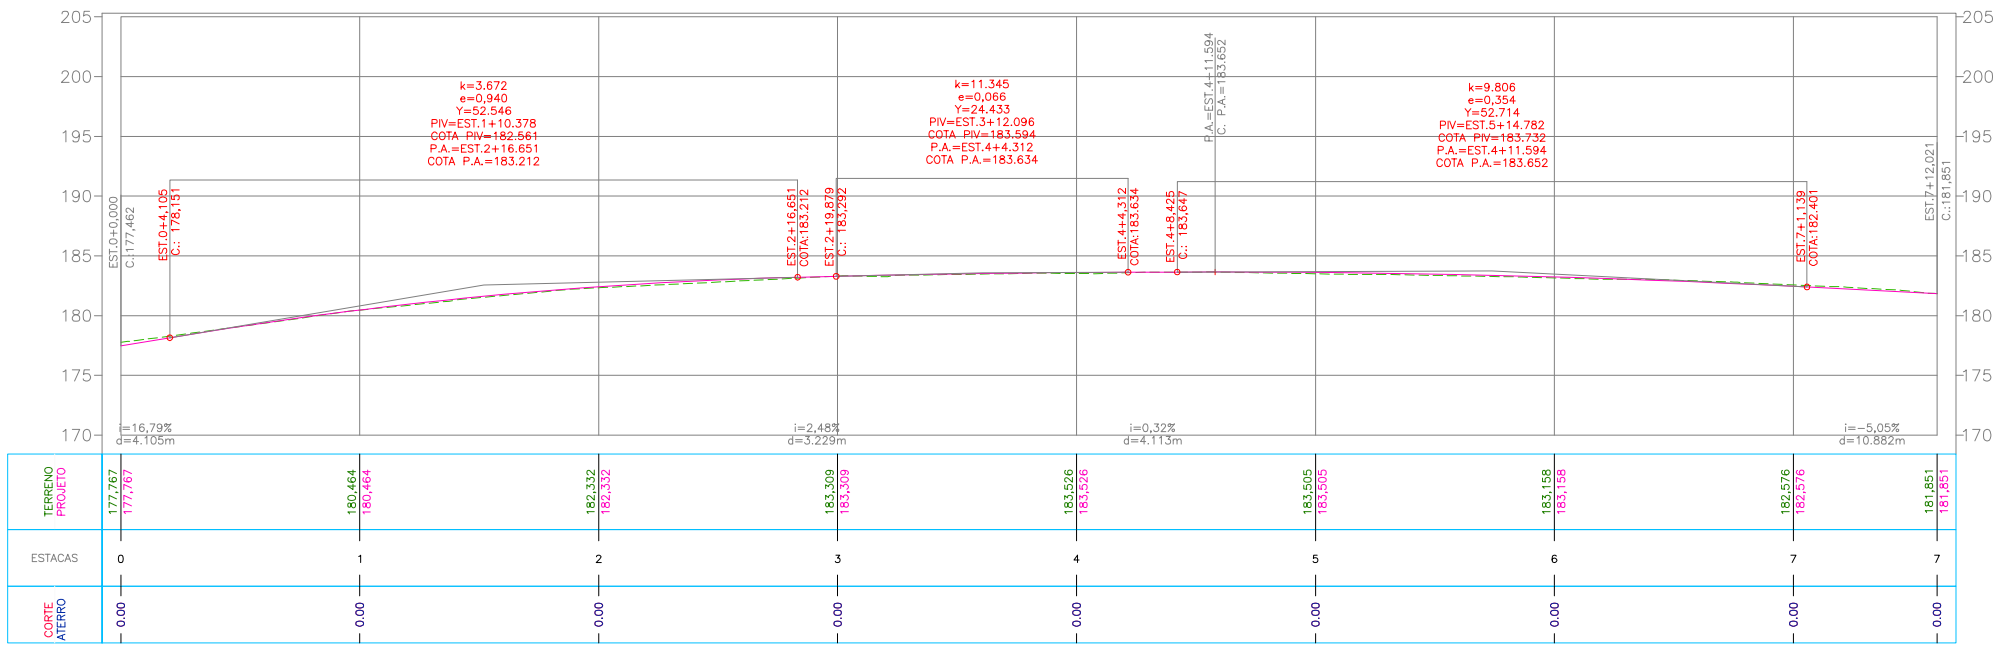

PERFIL LONGITUDINAL EIXO – R.BELA AURORA ESC. V.: 1:200

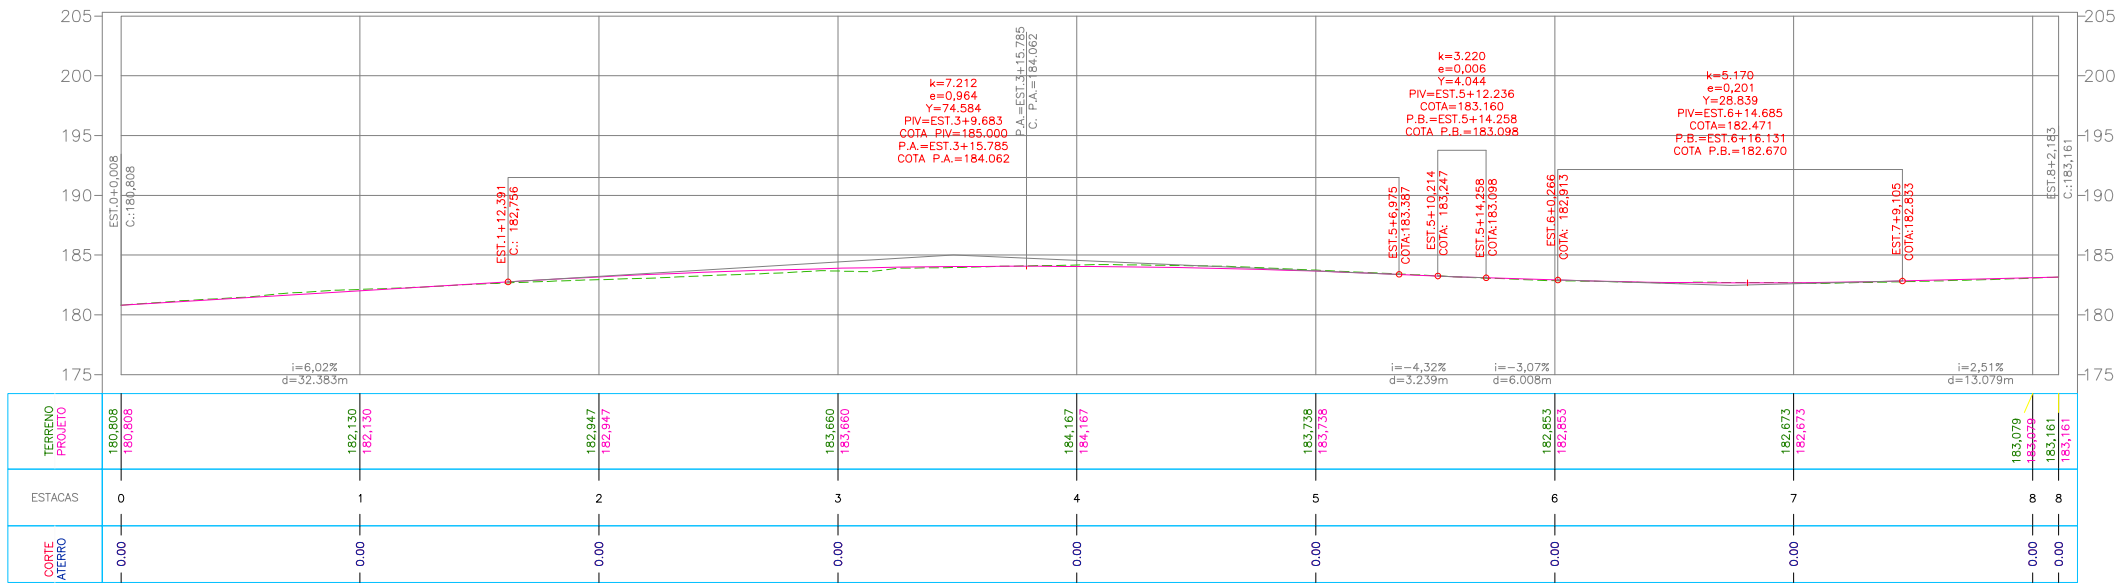

NOTAS GERAIS

1 - DIMENSÕES COTADAS EM METROS, SALVO INDICAÇÃO CONTRÁRIA;
2 - ESTE DOCUMENTO ESTÁ GEORREFERENCIADO EM PROJEÇÃO PLANA UTM - UNIVERSAL TRANSVERSA DE MERCATOR DATUM SIRGAS 2000 - FUSO 25 S.
3 - ESTE DOCUMENTO ESTÁ DE ACORDO COM AS NORMAS DA ABNT NBR 13133.
4 - AS RUAS CONTEMPLADAS EM PROJETOS SÃO:

A. RUA QUINZE DE NOVEMBRO
B. RUA JESSE FEITOSA
C. RUA SANTOS DUMONT
D. RUA OLAVO BILAC
E. RUA BELA AURORA

REVISÃO		DATA
01	EMISSÃO	07/03/2025

PERFIL LONGITUDINAL

RUA: SANTOS DUMONT
RUA: OLAVO BILAC
RUA: BELA AURORA

ESPECIFICAÇÃO: CAPEAMENTO EM CBUQ
CIDADE: XEXÉU

AUTORIA DO PROJETO:

AUTOR DO PROJETO: JHONATAN SANTOS DA SILVA
CONSELHO NÚMERO: 1822748399PE
DATA: 07/03/2025
ESCALA: 1:315

Cehab
COMPANHIA ESTADUAL DE HABITAÇÃO E OBRAS

TITULO DOS DESENHOS:
-
-
-

PRANCHA: 03/06

DIREITOS AUTORAIS RESERVADOS; PROIBIDO REPRODUÇÃO, DIVULGAÇÃO OU ALTERAÇÃO SEM ORDEM EXPRESSA DO AUTOR.

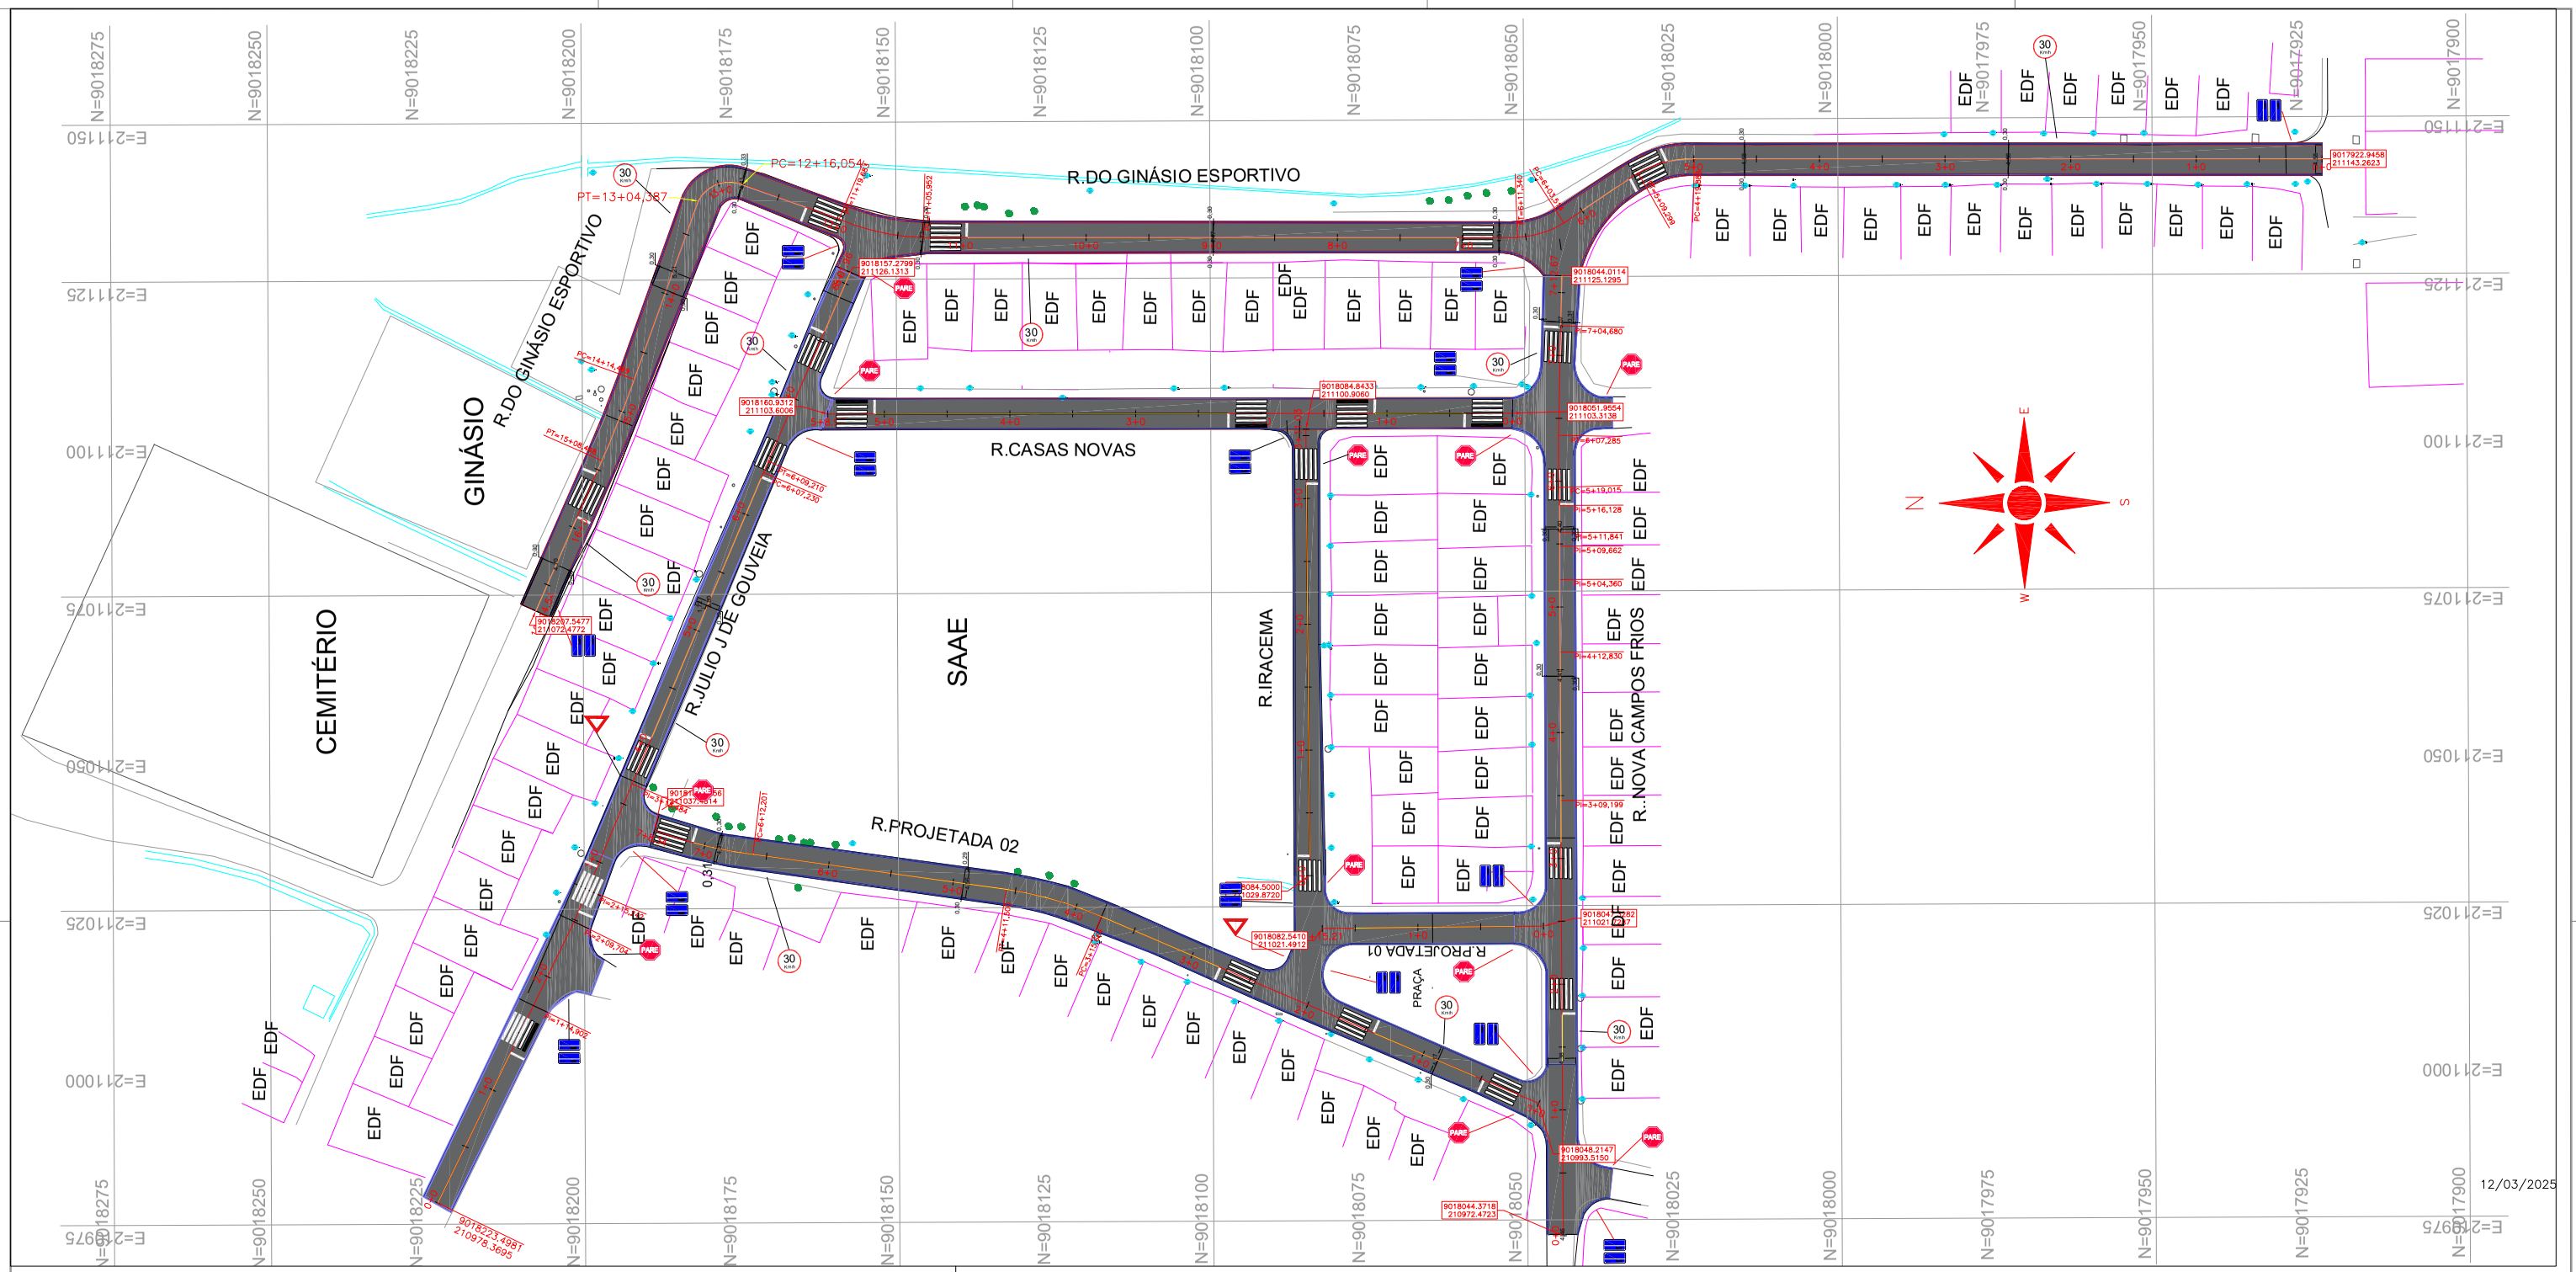

LAYER	DESCRIÇÃO
	ESTAQUEAMENTO
	LINHA D'ÁGUA
	PAVIMENTO
	POSTE
	ÁRVORE
	FAIXA DE PEDESTRE
	LINHA SIMPES
	DRENAGEM EXISTENTE

NOTAS GERAIS

1 - DIMENSÕES COTADAS EM METROS, SALVO INDICAÇÃO CONTRÁRIA;
2 - ESTE DOCUMENTO ESTÁ GEORREFERENCIADO EM PROJEÇÃO PLANA UTM - UNIVERSAL TRANSVERSA DE MERCATOR DATUM SIRGAS 2000 - FUSO 25 S.
3 - ESTE DOCUMENTO ESTÁ DE ACORDO COM AS NORMAS DA ABNT NBR 13133.
4 - AS RUAS CONTEMPLADAS EM PROJETOS SÃO:

A. RUA DO GINÁSIO ESPORTIVO
B. RUA PROJETADA 01
C. RUA PROJETADA 02
D. RUA JULIO J. DE GOUVEIA
E. RUA NOVA CAMPOS
F. RUA IRACEMA
G. RUA CASAS NOVAS

QUADRO DE ÁREAS/METRAGEM

A - RUA DO GINÁSIO ESPORTIVO		
PAVIMENTO EM CBUQ	1635,70 m²	
LINHA D´ÁGUA	201,34 m²	
B - RUA PROJETADA 01		
PAVIMENTO EM CBUQ	189,14 m²	
LINHA D´ÁGUA	21,71 m²	
C - RUA PROJETADA 02		
PAVIMENTO EM CBUQ	865,91 m²	
LINHA D´ÁGUA	105,56 m²	
D - RUA JULIO J. GOUVEIA		
PAVIMENTO EM CBUQ	781,46m²	
LINHA D´ÁGUA	60,18 m²	
E - RUA NOVA CAMPOS		
PAVIMENTO EM CBUQ	666,59m²	
LINHA D´ÁGUA	83,75 m²	
F - RUA IRACEMA		
PAVIMENTO EM CBUQ	279,65m²	
LINHA D´ÁGUA	43,41 m²	
G - RUA CASAS NOVAS		
PAVIMENTO EM CBUQ	487,28m²	
LINHA D´ÁGUA	62,28 m²	

REVISÃO	DATA
01	EMISSÃO

PROJETO GEOMÉTRICO

ESPECIFICAÇÃO: CAPEAMENTO EM CBUQ
LOC.: CAMPOS FRIOS **- CIDADE:** XEXÉU-PE

AUTORIA DO PROJETO:

AUTOR DO PROJETO: JHONATAN SANTOS DA SILVA
CONSELHO NÚMERO: 1822748399PE

Cehab
COMPANHIA ESTADUAL DE HABITAÇÃO E OBRAS

DATA: 12/03/2025
ESCALA: 1:500

TÍTULO DOS DESENHOS:
-
-
-

PRANCHA: 04/06

DIREITOS AUTORAIS RESERVADOS; PROIBIDO REPRODUÇÃO, DIVULGAÇÃO OU ALTERAÇÃO SEM ORDEM EXPRESSA DO AUTOR.

PERFIL LONGITUDINAL R. DO GINÁSIO ESPORTIVO

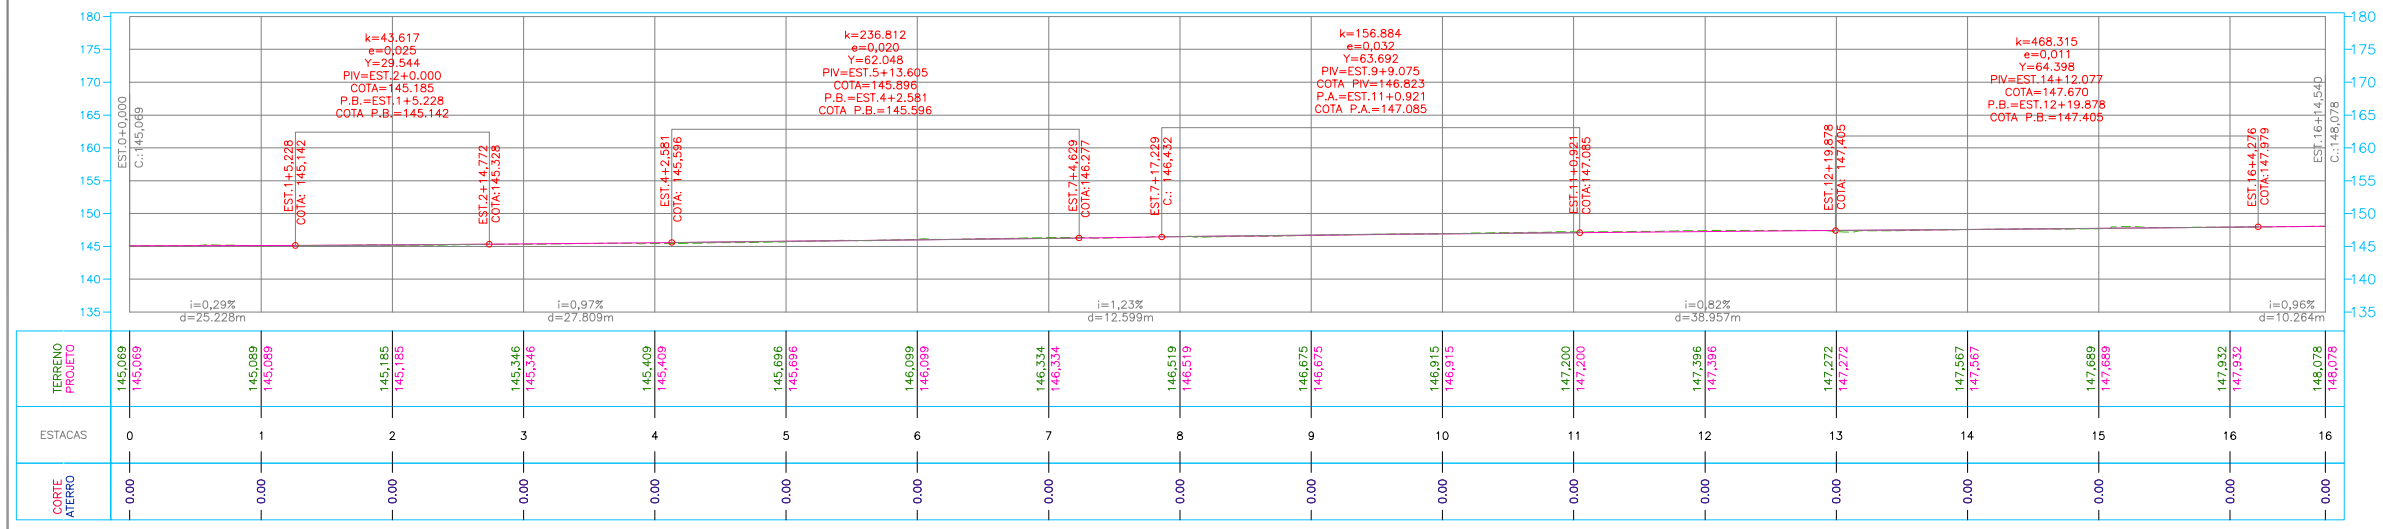

PERFIL LONGITUDINAL RUA PROJETADA 02

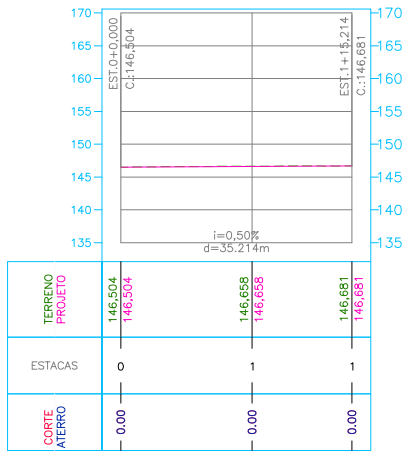

PERFIL LONGITUDINAL RUA PROJETADA 03

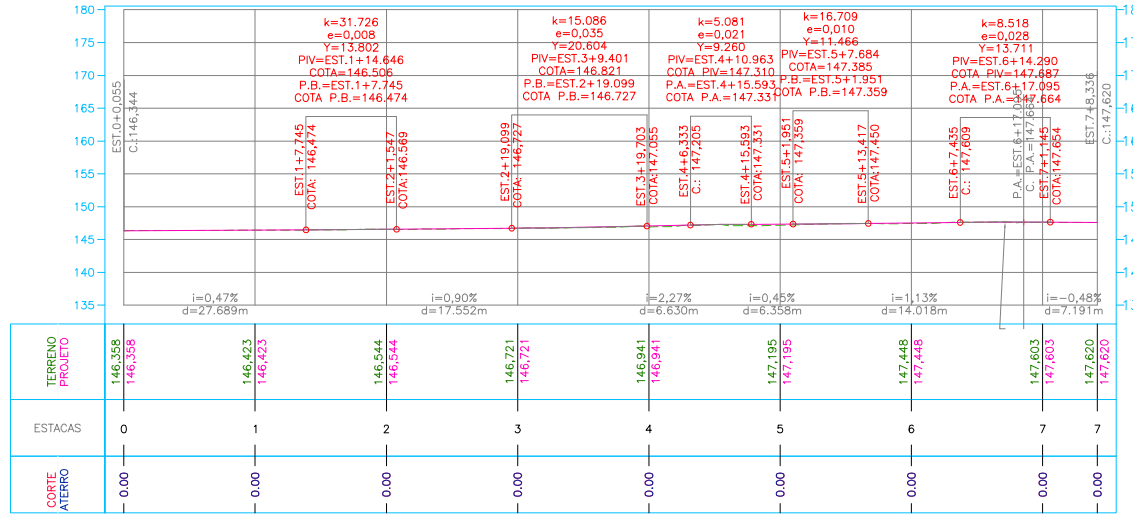

PERFIL LONGITUDINAL RUA PROJETADA 04

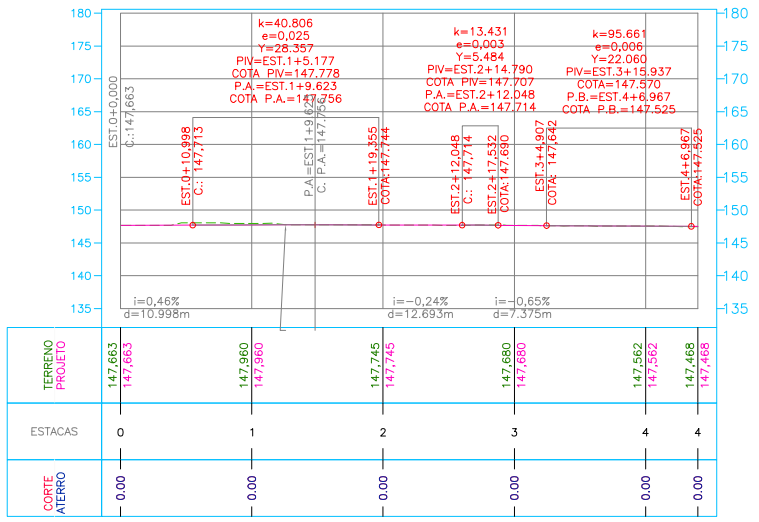

PERFIL LONGITUDINAL RUA PROJETADA 05

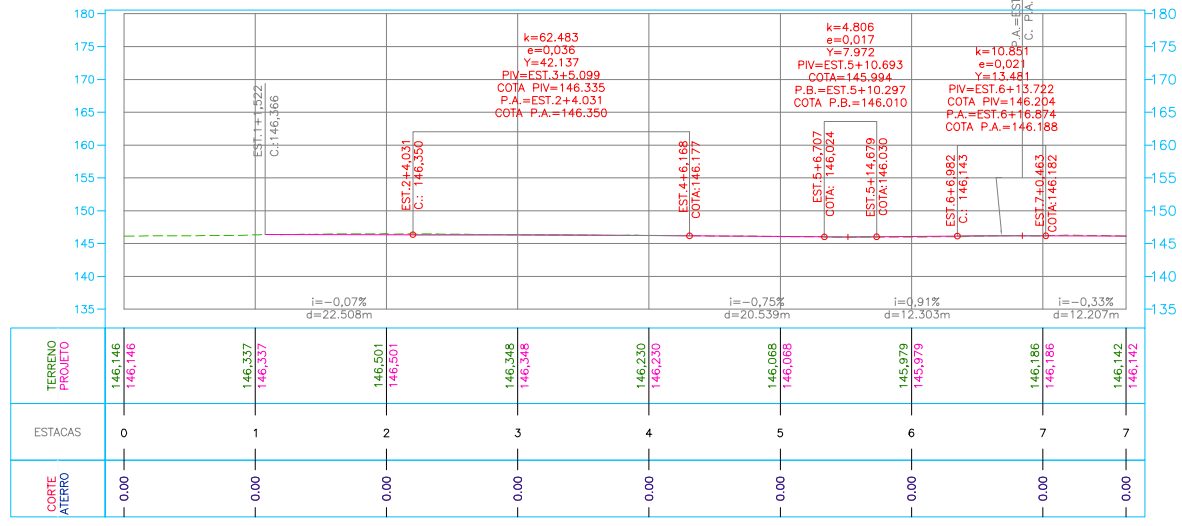

NOTAS GERAIS

1 - DIMENSÕES COTADAS EM METROS, SALVO INDICAÇÃO CONTRÁRIA;
2 - ESTE DOCUMENTO ESTÁ GEORREFERENCIADO EM PROJEÇÃO PLANA UTM - UNIVERSAL TRANSVERSA DE MERCATOR DATUM SIRGAS 2000 - FUSO 25 S.
3 - ESTE DOCUMENTO ESTÁ DE ACORDO COM AS NORMAS DA ABNT NBR 13133.
4 - AS RUAS CONTEMPLADAS EM PROJETOS SÃO:

A. RUA DO GINÁSIO ESPORTIVO
B. RUA PROJETADA 01
C. UA PROJETADA 02
D.JULIO J.DE GOUVEIA
E. NOVA CAMPOS FRIOS

REVISÃO		DATA
01	EMISSÃO	12/03/2025

PERFIL LONGITUDINAL

ESPECIFICAÇÃO: CAPEAMENTO EM CBUQ
LOC.: CAMPOS FRIOS - **CIDADE:** XEXÉU-PE

AUTORIA DO PROJETO:

AUTOR DO PROJETO: JHONATAN SANTOS DA SILVA
CONSELHO NÚMERO: 1822748399PE

Cehab
COMPANHIA ESTADUAL DE HABITAÇÃO E OBRAS

DATA: 12/03/2025
ESCALA: 1:500

TITULO DOS DESENHOS:
-
-
-

PRANCHA: 05/06

DIREITOS AUTORAIS RESERVADOS; PROIBIDO REPRODUÇÃO, DIVULGAÇÃO OU ALTERAÇÃO SEM ORDEM EXPRESSA DO AUTOR.

PERFIL LONGITUDINAL R. CASAS NOVAS

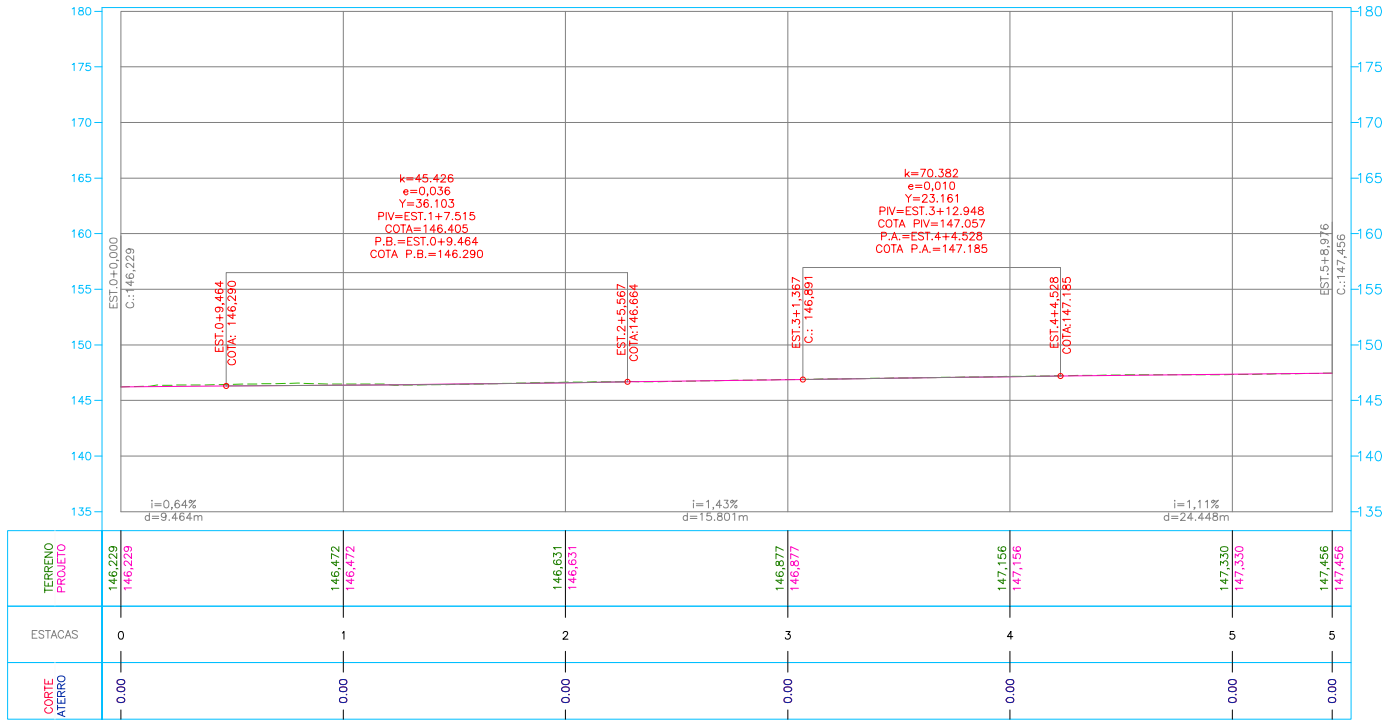

PERFIL LONGITUDINAL R. IRACEMA

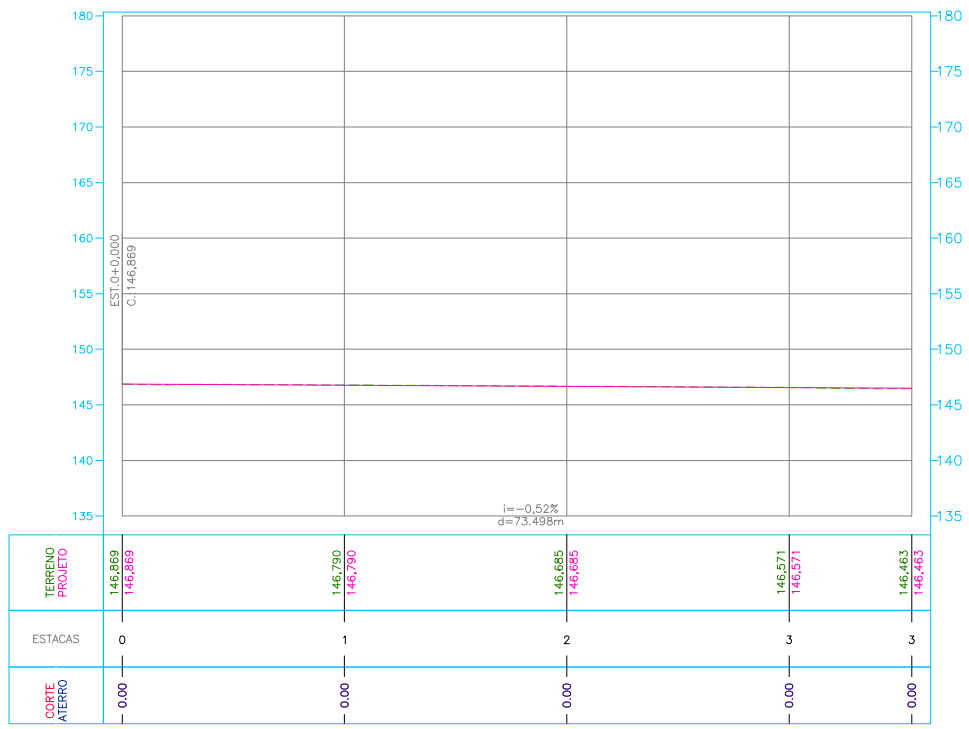

NOTAS GERAIS

1 - DIMENSÕES COTADAS EM METROS, SALVO INDICAÇÃO CONTRÁRIA;
2 - ESTE DOCUMENTO ESTÁ GEORREFERENCIADO EM PROJEÇÃO PLANA UTM - UNIVERSAL TRANSVERSA DE MERCATOR DATUM SIRGAS 2000 - FUSO 25 S.
3 - ESTE DOCUMENTO ESTÁ DE ACORDO COM AS NORMAS DA ABNT NBR 13133.
4 - AS RUAS CONTEMPLADAS EM PROJETOS SÃO:

A. RUA DO GINÁSIO ESPORTIVO
B. RUA PROJETADA 01
C. RUA PROJETADA 02
D. RUA JULIO J.DE GOUVEIA
E. RUA NOVA CAMPOS FRIOS
F. RUA CASAS NOVAS
G. RUA IRACEMA

REVISÃO		DATA
01	EMISSÃO	12/03/2025

PERFIL LONGITUDINAL

ESPECIFICAÇÃO: CAPEAMENTO EM CBUQ
LOC.: CAMPOS FRIOS - **CIDADE:** XEXÉU-PE

AUTORIA DO PROJETO:

AUTOR DO PROJETO: JHONATAN SANTOS DA SILVA
CONSELHO NÚMERO: 1822748399PE

Cehab
COMPANHIA ESTADUAL DE HABITAÇÃO E OBRAS

- DATA: 12/03/2025
ESCALA: 1:340

TÍTULO DOS DESENHOS:
-
-
-

PRANCHA: 05/06

DIREITOS AUTORAIS RESERVADOS; PROIBIDO REPRODUÇÃO, DIVULGAÇÃO OU ALTERAÇÃO SEM ORDEM EXPRESSA DO AUTOR.

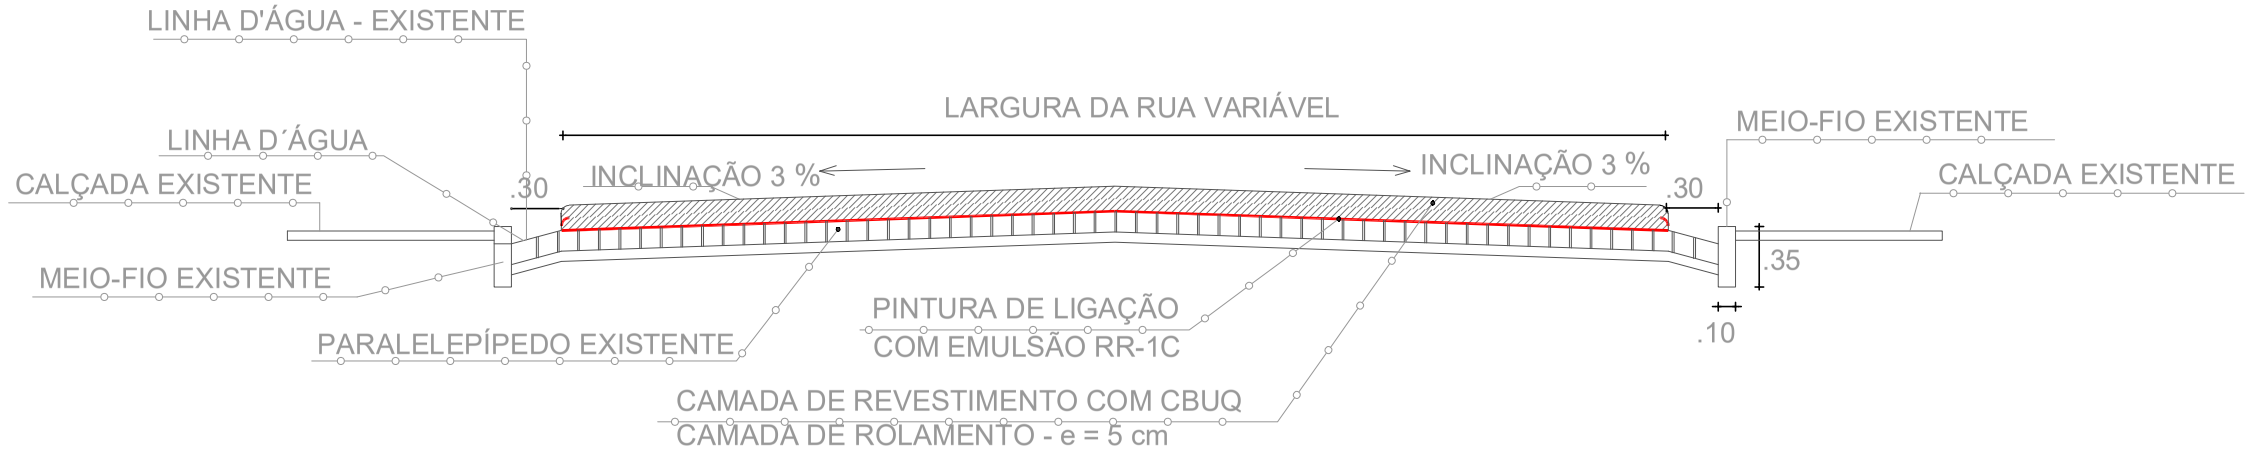

CORTE TRANSVERSAL DA SEÇÃO - SOBRE PARALELEPÍPEDO

SEM ESCALA

DETALHAMENTO DA SINALIZAÇÃO HORIZONTAL (FAIXAS)

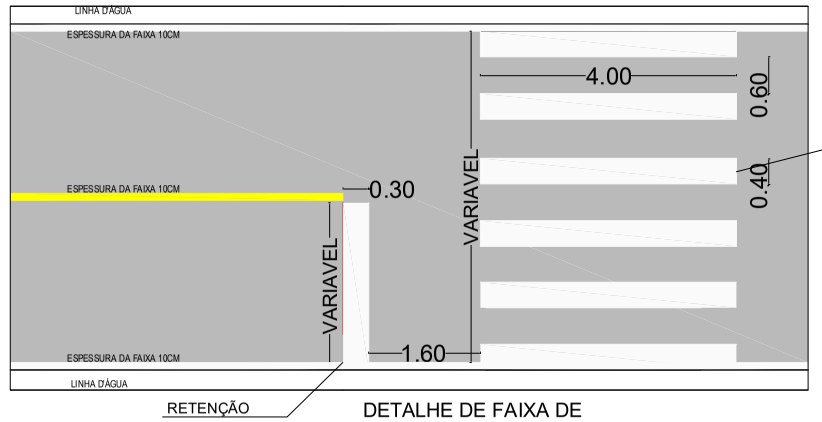

DETALHE DE FAIXA DE PEDESTRE ZEBRADA
Tinta: RETRORREFLETIVA A BASE DE RESINA ACRPILICA COM MICROESFERA DE VIDRO EXTRUDADO Cor: BRANCA

DETALHE DE FAIXA DE RETENÇÃO
Tinta: RETRORREFLETIVA A BASE DE RESINA ACRPILICA COM MICROESFERA DE VIDRO EXTRUDADO Cor: BRANCA

PLACAS DE REGULAMENTAÇÃO E ADVERTÊNCIA:

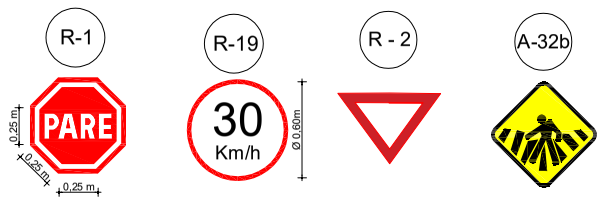

PLANTA BAIXA - SINALIZAÇÃO:

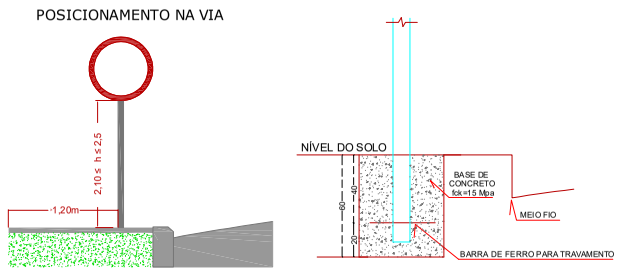

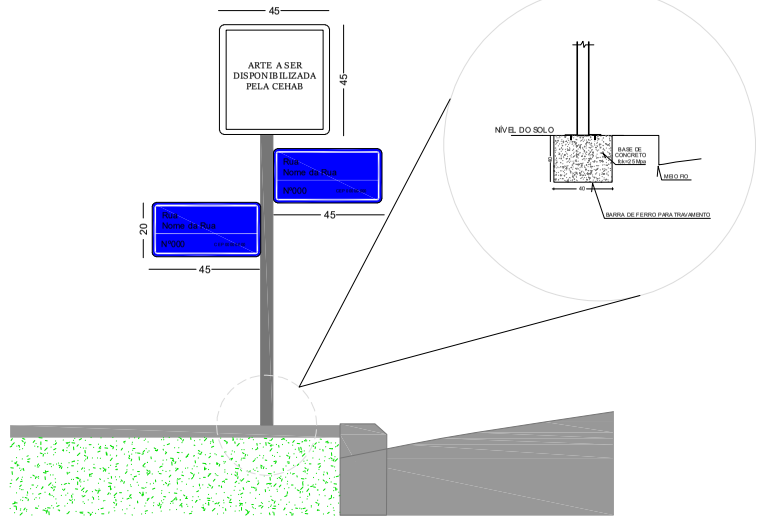

DET 2 SINALIZAÇÃO VERTICAL
ESCALA: 1/50

NOTAS GERAIS

1 - DIMENSÕES COTADAS EM METROS, SALVO INDICAÇÃO CONTRÁRIA;
2 - ESTE DOCUMENTO ESTÁ GEORREFERENCIADO EM PROJEÇÃO PLANA UTM - UNIVERSAL TRANSVERSA DE MERCATOR DATUM SIRGAS 2000 - FUSO 25 S.
3 - ESTE DOCUMENTO ESTÁ DE ACORDO COM AS NORMAS DA ABNT NBR 13133.

QUADRO DE ÁREAS/METRAGEM

A - RUA QUINZE DE NOVEMBRO	
LINHA SIMPLES(AMARELA)	8,45 m²
FAIXA DE PEDESTRE	35,20 m²
PLACA DE REGULAMENTAÇÃO-PARE	1,00 und
PLACA DE IDENTIFICAÇÃO DE RUA	1,00 und
PLACA DE VELOCIDADE 30 KM/H	2,00 und
B - RUA JESSE FEITOSA	
LINHA SIMPLES(AMARELA)	10,62 m²
FAIXA DE PEDESTRE	32,80 m²
PLACA DE REGULAMENTAÇÃO-PARE	2,00 und
PLACA DE IDENTIFICAÇÃO DE RUA	2,00 und
PLACA DE VELOCIDADE 30 KM/H	2,00 und
C - RUA SANTOS DUMONT	
LINHA SIMPLES(AMARELA)	11,75 m²
FAIXA DE PEDESTRE	37,60 m²
PLACA DE REGULAMENTAÇÃO-PARE	2,00 und
PLACA DE IDENTIFICAÇÃO DE RUA	2,00 und
PLACA DE VELOCIDADE 30 KM/H	2,00 und
D - RUA OLAVO BILAC	
LINHA SIMPLES(AMARELA)	11,90m²
FAIXA DE PEDESTRE	57,60 m²
PLACA DE REGULAMENTAÇÃO-PARE	2,00 und
PLACA DE IDENTIFICAÇÃO DE RUA	2,00 und
PLACA DE ADVERTÊNCIA	2,00 und
PLACA DE VELOCIDADE 30 KM/H	2,00 und
E - RUA BELA AURORA	
LINHA SIMPLES(AMARELA)	9,80 m²
FAIXA DE PEDESTRE	74,45 m²
PLACA DE IDENTIFICAÇÃO DE RUA	1,00 und
PLACA DE VELOCIDADE 30 KM/H	2,00 und

F - RUA DO GINÁSIO ESPORTIVO	
LINHA SIMPLES(AMARELA)	27,32 m²
FAIXA DE PEDESTRE	83,50 m²
PLACA DE REGULAMENTAÇÃO-PARE	0,00 und
PLACA DE IDENTIFICAÇÃO DE RUA	2,00 und
PLACA DE VELOCIDADE 30 KM/H	4,00 und
G - RUA PROJETADA 01	
LINHA SIMPLES(AMARELA)	2,55 m²
FAIXA DE PEDESTRE	0,00 m²
PLACA DE REGULAMENTAÇÃO-PARE	2,00 und
PLACA DE REGULAMENTAÇÃO - DÊ A PREFERÊNCIA	1,00 und
PLACA DE IDENTIFICAÇÃO DE RUA	2,00 und
H - RUA PROJETADA 02	
LINHA SIMPLES(AMARELA)	10,40 m²
FAIXA DE PEDESTRE	76,52 m²
PLACA DE REGULAMENTAÇÃO-PARE	1,00 und
PLACA DE IDENTIFICAÇÃO DE RUA	1,00 und
PLACA DE VELOCIDADE 30 KM/H	2,00 und
I - RUA JULIO J. GOUVEIA	
LINHA SIMPLES(AMARELA)	5,50m²
FAIXA DE PEDESTRE	44,50m²
PLACA DE REGULAMENTAÇÃO-PARE	2,00 und
PLACA DE IDENTIFICAÇÃO DE RUA	2,00 und
PLACA DE VELOCIDADE 30 KM/H	2,00 und
J - RUA NOVA CAMPOS	
LINHA SIMPLES(AMARELA)	6,93 m²
FAIXA DE PEDESTRE	62,52 m²
PLACA DE REGULAMENTAÇÃO-PARE	2,00 und
PLACA DE IDENTIFICAÇÃO DE RUA	3,00 und
PLACA DE VELOCIDADE 30 KM/H	2,00 und
K - RUA IRACEMA	
LINHA SIMPLES(AMARELA)	5,88 m²
FAIXA DE PEDESTRE	28,90 m²
PLACA DE REGULAMENTAÇÃO-PARE	2,00 und
PLACA DE IDENTIFICAÇÃO DE RUA	2,00 und
L - RUA CASAS NOVAS	
LINHA SIMPLES(AMARELA)	7,12 m²
FAIXA DE PEDESTRE	65,65 m²
PLACA DE REGULAMENTAÇÃO-PARE	2,00 und
PLACA DE IDENTIFICAÇÃO DE RUA	2,00 und

REVISÃO		DATA
01	EMISSÃO	12/03/2025

DETALHAMENTO E SEÇÃO TÍPO

ESPECIFICAÇÃO: CAPEAMENTO EM CBUQ
CIDADE: XEXÉU-PE

AUTORIA DO PROJETO:

AUTOR DO PROJETO: JHONATAN SANTOS DA SILVA
CONSELHO NÚMERO: 1822748399PE

Cehab
COMPANHIA ESTADUAL DE HABITAÇÃO E OBRAS

- DATA: 12/03/2025

TÍTULO DOS DESENHOS:
-
-
-

PRANCHA: 06/06

DIREITOS AUTORAIS RESERVADOS; PROIBIDO REPRODUÇÃO, DIVULGAÇÃO OU ALTERAÇÃO SEM ORDEM EXPRESSA DO AUTOR.