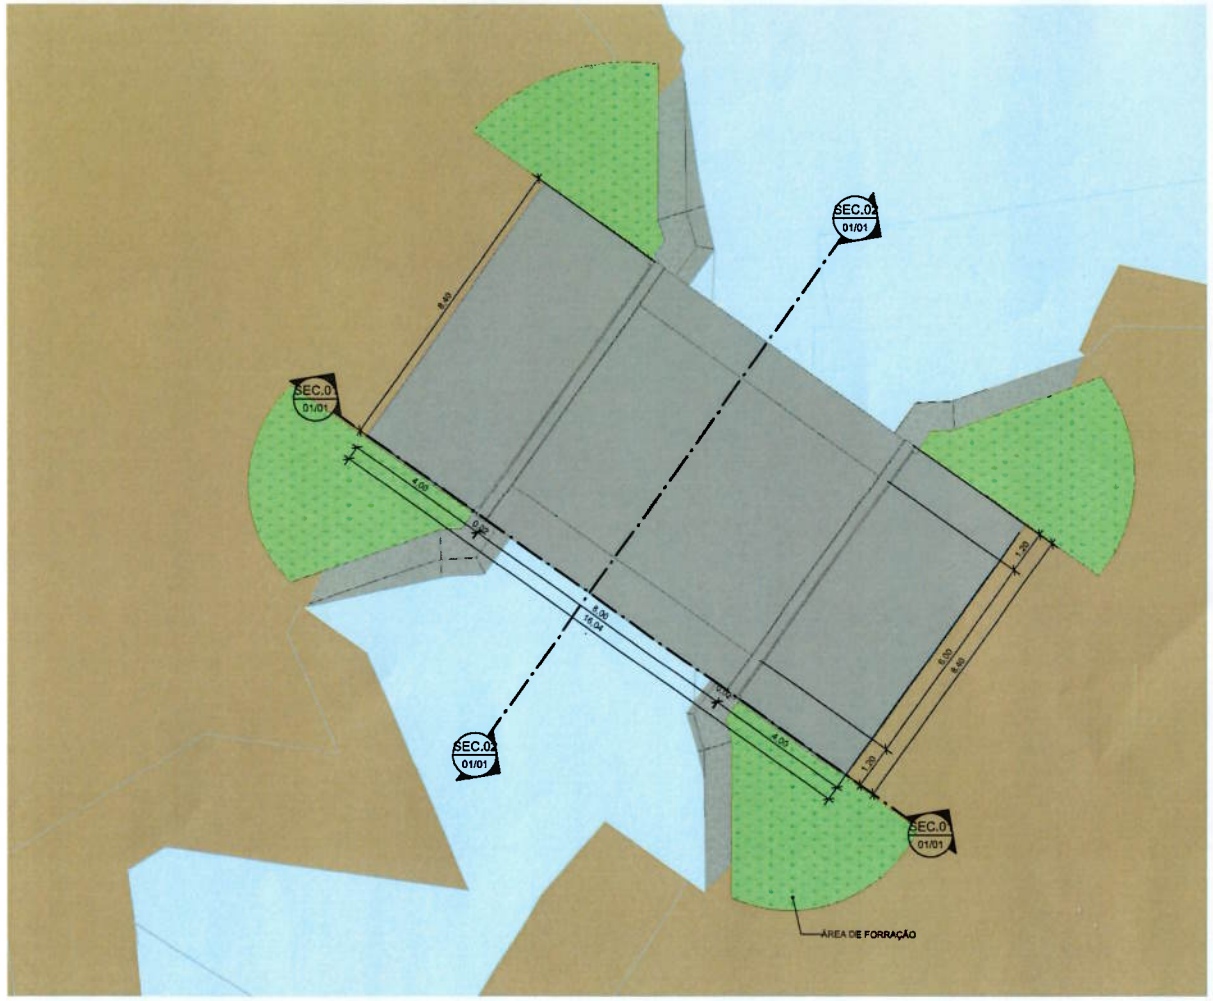

1 PLANTA DE PISO
1 : 100

Quadro de Área e Volume	
Área de Aterro	200,12 m²
Volume de Aterro	463,39 m³
Área de Forração	69,36 m²

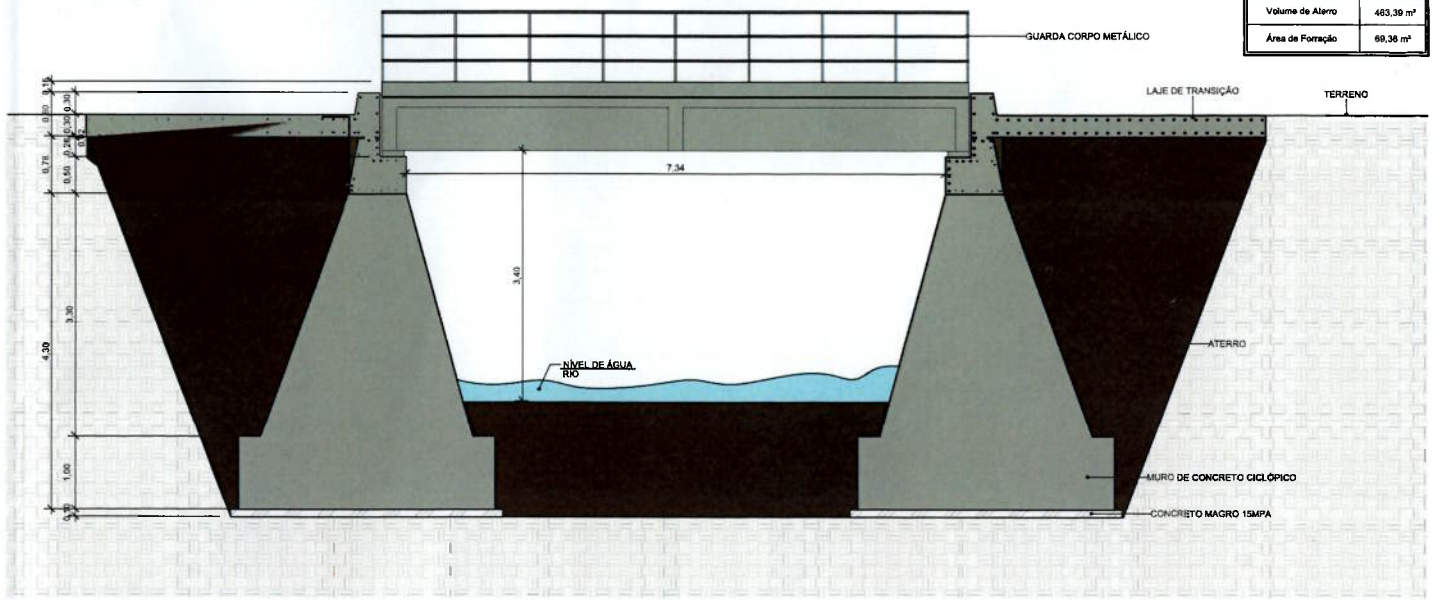

2 SEC.01
1 : 50

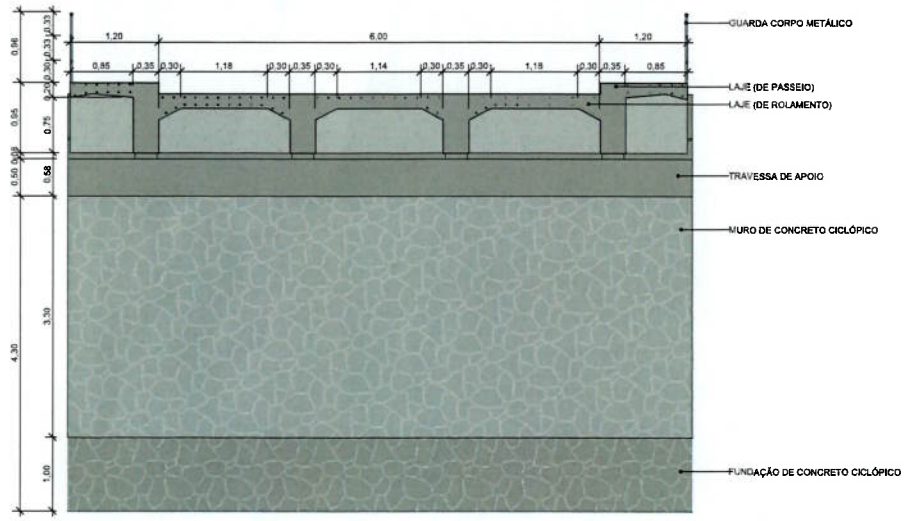

3 SEC.02
1 : 50

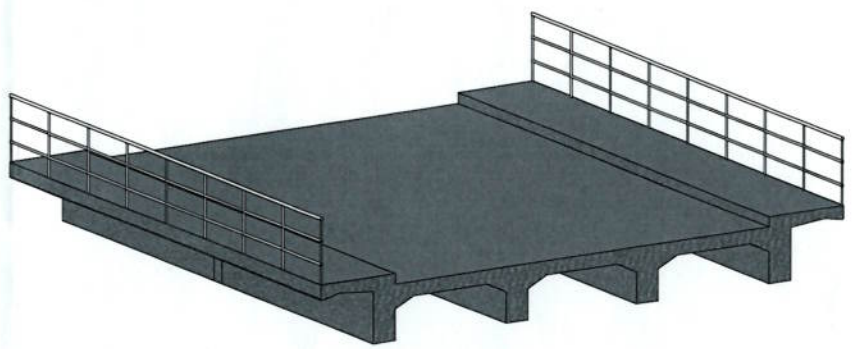

4 PERSPECTIVA LAJE DE PASSEIO E DE ROLAMENTO

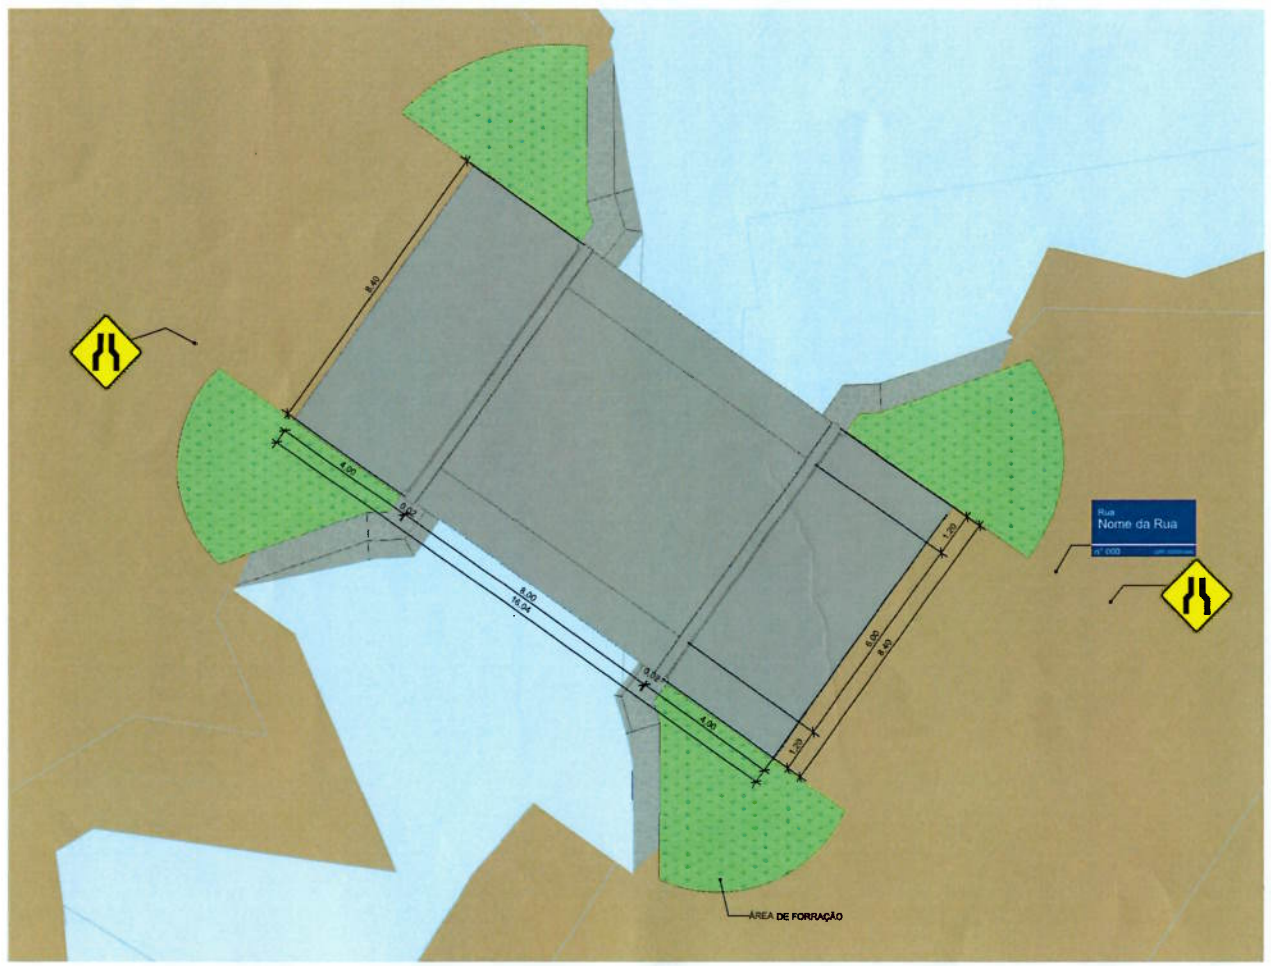

5 PLANTA DE SINALIZAÇÃO
1 : 100

LEGENDA - SINALIZAÇÃO		
ÍTEM	NOMENCLATURA	QNTD.
	Estreitamento de pista ao centro A-21a	2
Rua Nome da Rua	Placa nome de Rua	1

Engº Luis Otávio de Melo
CREA - 7257-D
Nº Func. 2553260/02
CEHAB

Francisco Ponciano de Sousa
Engenheiro Civil
CREA - 160666136-1PE

R01	INICIAL – FRANCISCO PONCIANO	15/04/2025
R00	INICIAL – FRANCISCO PONCIANO	10/02/2025

Secretaria de Desenvolvimento Urbano e Habitação
PERNAMBUCO

DIREITOS AUTORAIS RESERVADOS, PROIBIDA TODA REPRODUÇÃO OU TRANSFERÊNCIA EM TODO OU EM PARTE SEM PRÉVIA AUTORIZAÇÃO.

PORSAN
Engenharia e Projetos
CNPJ: 13.923.606/0001-40
Rua dos Pernambucanos 232 - Sala 608
Graças - Recife/PE
www.porsanengenharia.com
ponciano.porsan@gmail.com
Fone: (81) 2314 1427 Cel. (81) 99633 0863 99964 1833

NOME DO PROJETO:
PONTILHÃO DE TRANSPOSIÇÃO AO RIACHO ENTRE TIMBAUBINHA E RESIDENCIAL

LOCAL: AVENIDA VELOSO BORBA, TIMBAUBINHA, SEDE DO MUNICÍPIO DE TIMBAUBA

CONTRATANTE: SECRETARIA DE DESENVOLVIMENTO URBANO E HABITAÇÃO CNPJ: 47.209.002/0007-44

TIPO DE PROJETO:
DESENHO TÉCNICO - ARQUITETURA

CARACTERÍSTICA:
PLANTA - SEÇÕES - PERSPECTIVAS

RESPONSÁVEIS TÉCNICOS:
FRANCISCO PONCIANO DE SOUSA

CREA/CAU: 160.666.136-1

PRANCHA Nº
01/01
ARQ

ESCALA:
Como indicado

DATA DA REVISÃO:
15/04/2025

DESENHO:
GIOVANNA KARLA

REVISÃO:
R01