

QUADRO DE ESTACAS					
E0	0,00	E10	50,0	E20	100,0
E1	5,00	E11	55,0	E21	105,0
E2	10,0	E12	60,0	E21+1,25m	105,0 + 1,25m
E3	15,0	E13	65,0	TOTAL:	106,25 m
E4	20,0	E14	70,0		
E5	25,0	E15	75,0		
E6	30,0	E16	80,0		
E7	35,0	E17	85,0		
E8	40,0	E18	90,0		
E9	45,0	E19	95,0		

1- PLANTA BAIXA - ACESSO PROVISÓRIO
ESC.1/500

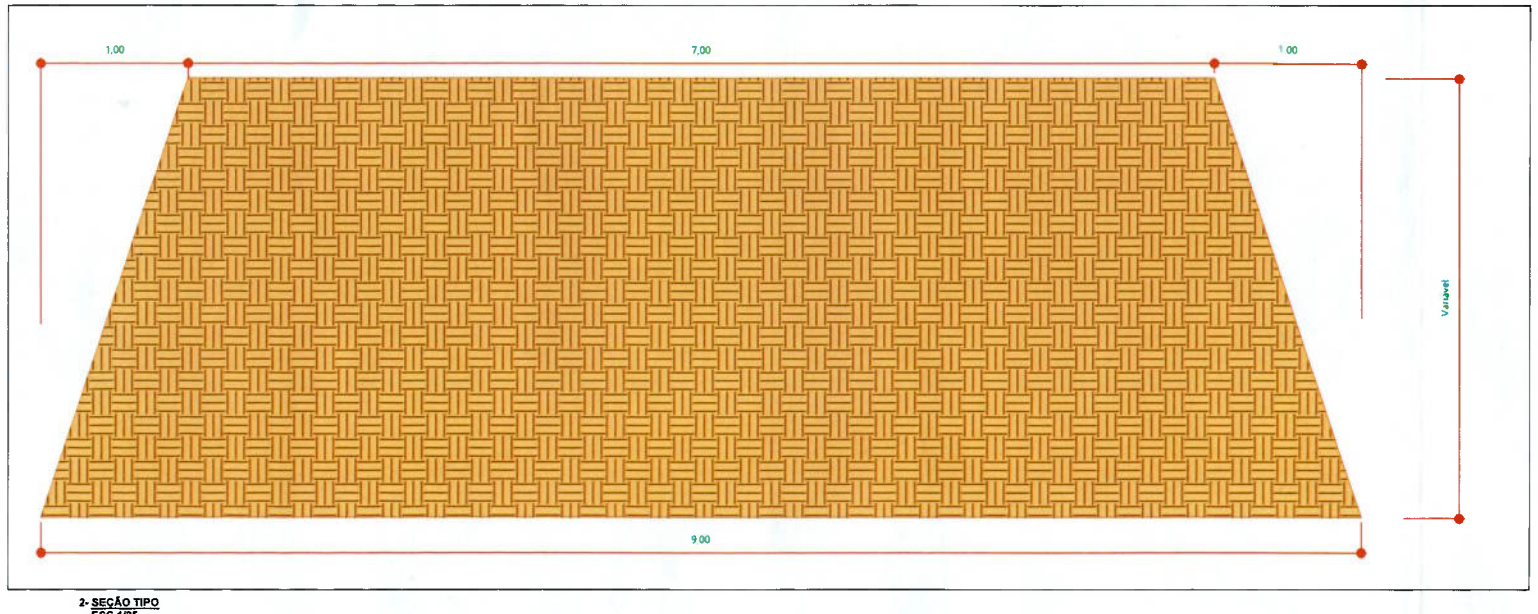

2- SEÇÃO TIPO
ESC.1/25

OBSERVAÇÕES
EXTENSÃO MÉDIA TOTAL DOS TUBOS DE CONCRETO: 122,04 M
ÁREA MÉDIA DE ATERRO: 956,12M²

Engº Luis Otávio de Melo
CREA - 7257-D
Nº Func. 2553260/02
CEHAB

Francisco Ponciano de Sousa
Engenheiro Civil
CREA - 160666136-1

REV01	EMISSÃO INICIAL	15/04/2025
REV00	EMISSÃO INICIAL	10/02/2025

DIREITOS AUTORAIS RESERVADOS. PROIBIDA TODA REPRODUÇÃO OU TRANSFERÊNCIA EM TODO OU EM PARTE SEM PRÉVIA AUTORIZAÇÃO.

PERNAMBUCO

PORSAN
Engenharia e Projetos
CNPJ: 13.923.606/0001-40

NOME DO PROJETO:
PONTILHÃO DE TRANSPOSIÇÃO AO RIACHO ENTRE TIMBAUBINHA E RESIDENCIAL

LOCAL: AVENIDA VELOSO BORBA, TIMBAUBINHA, SEDE DO MUNICIPIO DE TIMBAUBA

CONTRATANTE: SECRETARIA DE DESENVOLVIMENTO URBANO E HABITAÇÃO CNPJ: 47.209.602/0007-44

TIPO DE PROJETO:
ARQUITETURA

CARACTERÍSTICA:
PLANTA BAIXA E SEÇÃO - ACESSO PROVISÓRIO

RESPONSÁVEIS TÉCNICOS: FRANCISCO PONCIANO DE SOUSA — CREA/CAU: 160.666.136-1

PRANCHA Nº: 01/01 ARQ

ESCALA: INDICADAS

DATA DA REVISÃO: 15/04/2025

DESENHO: GIOVANNA KARLA

REVISÃO: REV01 00